


## מפרט טכני לדלת נגללת מבודדת - דגם 3000 מוקצף רב בריח

### מסך הדלת:

הדלת עשויה משלבי פלדה 0.4 מ"מ בעלי דופן כפולה מגולוונים וצבועים 9006 המושחלים זה בתוך זה, ויוצרים מסך חלק. שלבי המסך ממולאים בפוליאוריטן מוקצף. בצידי כל שלב שני מחובר מוביל מאוקולון לצורך החלקה בתוך המסילות. שלבים מתוצרת חברת RAV BARIACH.

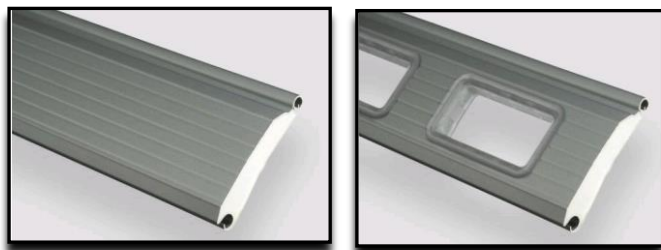


### מנגנון ההרמה:

התריס נגלל על גליל מצינור פלדה עבה דופן המותאם לרוחב הדלת ולמשקל המסך. הגליל תפוס בשני צידיו למשקוף ע"י תפסניות עליונות. תפסניות עליונות - מפלדה עם חיזוקים, מחוברות לקיר.

### מנגנון ההרמה

התריס נגלל על גליל מצינור פלדה עבה דופן המותאם לרוחב הדלת ולמשקל המסך. הגליל תפוס בשני צידיו למשקוף ע"י תפסניות עליונות המחוברות לקיר עם חיזוקים.

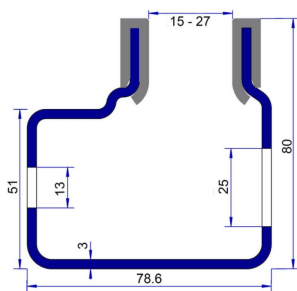

### מובילי המסך

עשויים מפלדה מגולוונת 3 מ"מ עבה דופן בצורת "G", המבטיחות פעולה שקטה וחלקה כולל אטמי PVC



### גומי אטימה תחתון

פנל תחתון אלומיניום דגם 1.1299 כולל סף גומי תחתון לאטימה מלאה כולל אוזניים למניעת חדירת אבק דגם 1.1789



## מפרט שלב מבודד ומסילה - דגם 3000 רב בריח

|                 |                                                  |
|-----------------|--------------------------------------------------|
| עובי פלדה       | 0.4 מ"מ                                          |
| גובה שלב        | 23 מ"מ                                           |
| משקל למטר מרובע | 10 ק"ג                                           |
| מילוי           | פוליאוריטן מוקצף                                 |
| מקדם בידוד תרמי | $U = 3.47 \text{ W}/(\text{m}^2 \cdot \text{K})$ |
| מידות חלון      | 100 X 50 מ"מ                                     |
| מידות רפפה      | 100 X 50 מ"מ                                     |
| רוחב מקסימלי    | 8000 מ"מ                                         |

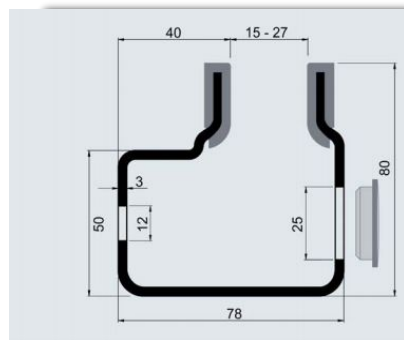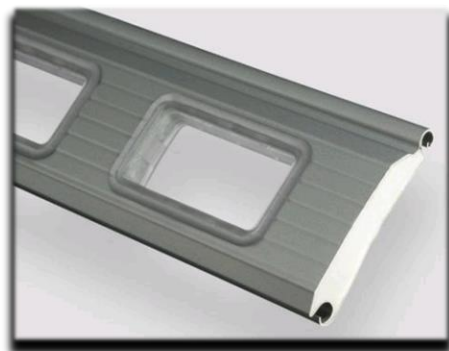


|                 |                 |
|-----------------|-----------------|
| עובי מסילה      | 3 מ"מ           |
| משקל מסילה למטר | 6 ק"ג           |
| מידה            | 80 x 78.60 x 80 |




**מפרט טכני להפעלת חשמלית:**

להפעלת הדלת תסופק יחידת הפעלה חשמלית תלת פאזית המתאימה למשקל הדלת ההפעלה הכוללת: מנוע חשמלי תמסורת הפחתת מהירות וקופסת פיקוד. הפיקוד ליחידה זו פועל במתח 24V. ההפעלה החשמלית כוללת מערכת ניתור והפעלה ידנית.

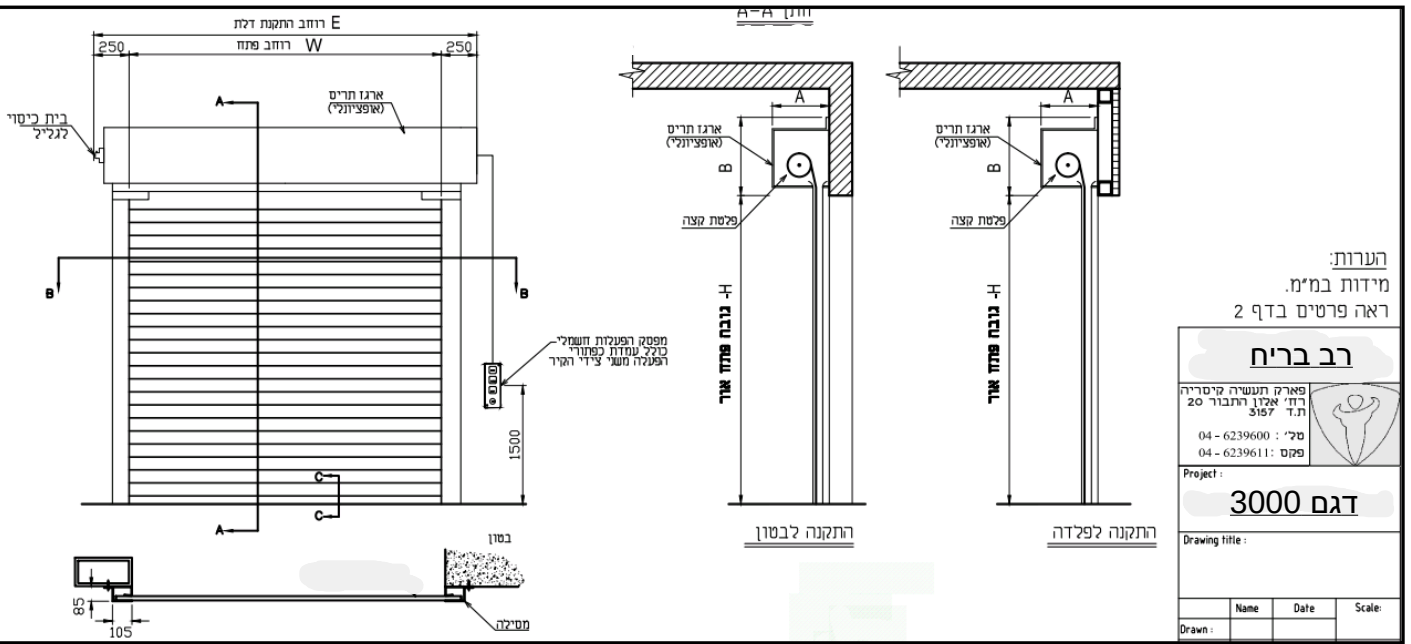

# תריס גלילה רב בריח

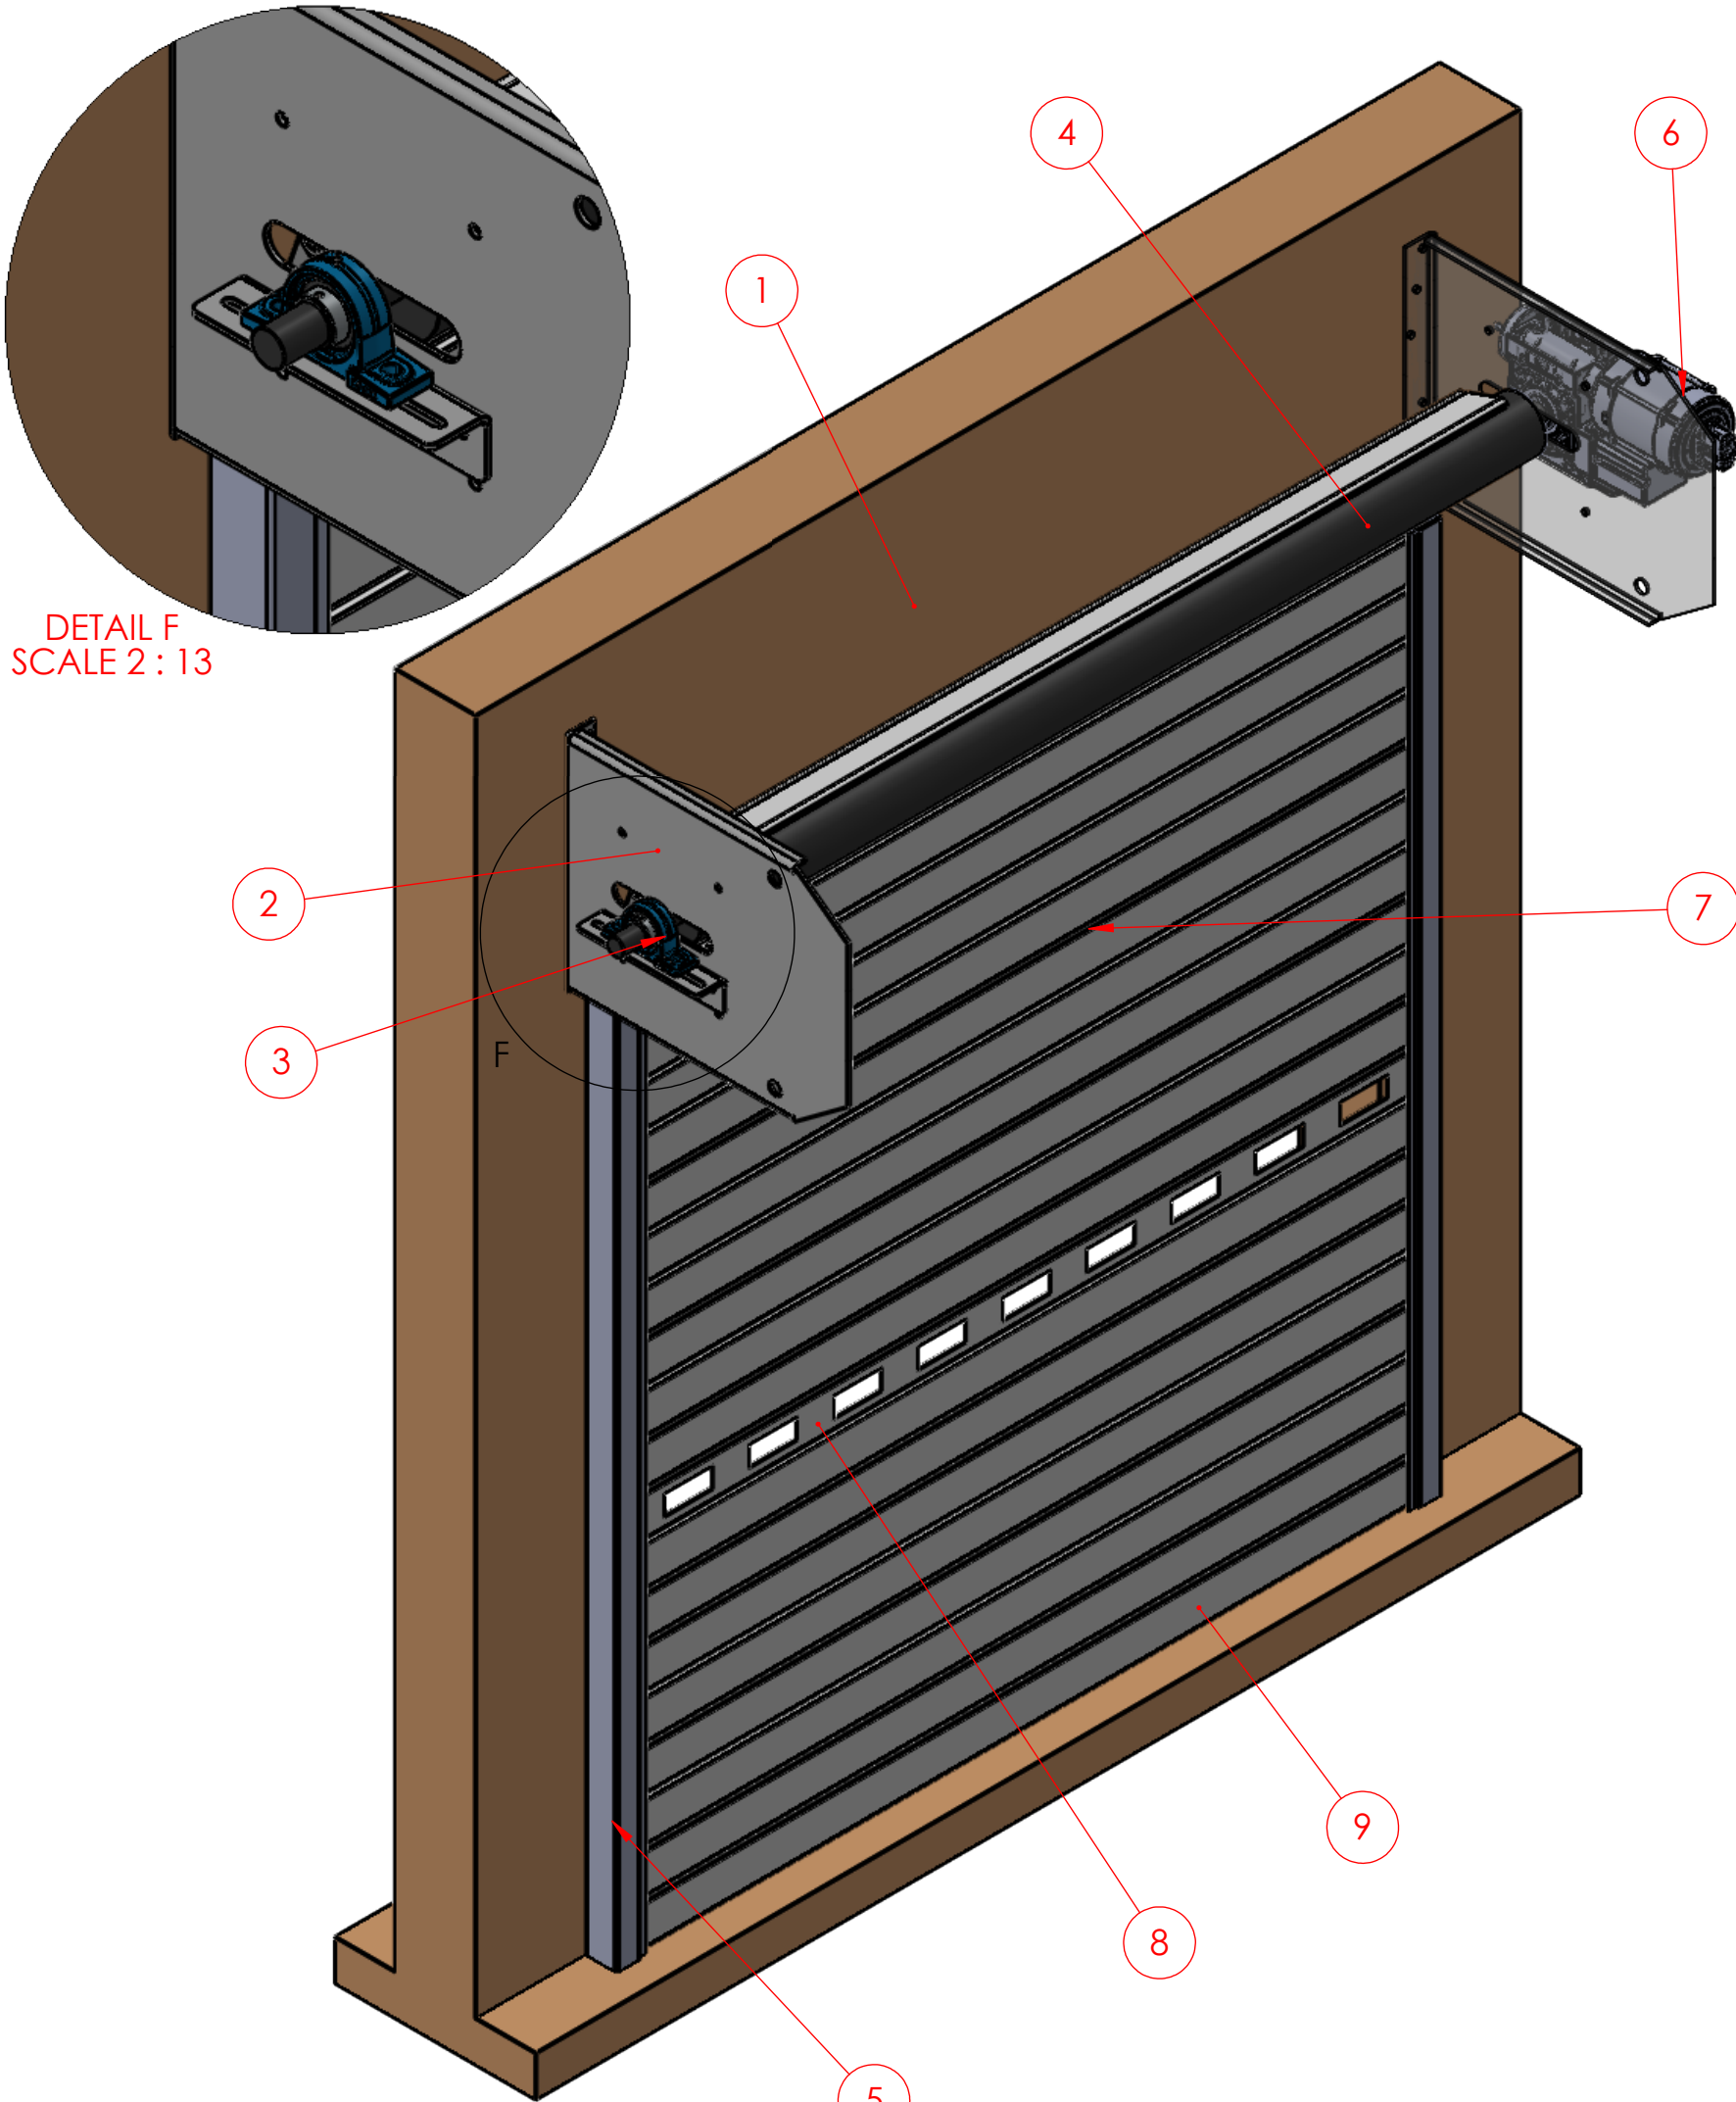

| מס"ד | תאור הפרט   | כמות           | הערות                                             |
|------|-------------|----------------|---------------------------------------------------|
| 1    | פתח התריס   |                | התקנה לבטון\ התקנה לקונס' פלדה                    |
| 2    | תושבת "דגל" | 2              | תושבת יעודית המתאימה למשקל התריס                  |
| 3    | מייסב אומגה | 1              | מייסב המתאים לציר                                 |
| 4    | ציר המסך    | 1              | צינור פלדה המתאים למשקל וגודל המסך                |
| 5    | מסילה       | 2              | מסילות מפלדה מגוולנות 3 מ"מ                       |
| 6    | מנוע התריס  | 1              | מנוע המתאים למשקל התריס הכולל פיקוד יעודי         |
| 7    | מסך התריס   | לפי גובה התריס | שלב מוקצף 3000                                    |
| 8    | חלון הצצה   | לפי דרישת לקוח | שלב עם חלונות הצצה בגובה                          |
| 9    | שלב תחתון   | 1              | שלב עם גומי אטימה, המקנה אטימה מלאה של תחתית הפתח |

מהירות פתיחה 0.2 מטר לשניה  
מקדם בידוד תרמי  $U = 3.47 \text{ W/(m}^2\text{K)}$

הכנת נקודת חשמל- באחריות הלקוח- לפי דרישת מהנדס רב בריח

|              |       |                                  |      |           |           |
|--------------|-------|----------------------------------|------|-----------|-----------|
| שרטט \ תכנון | תאריך | רוחב (מ"מ)                       | גוון | דגם התריס | שם פרויקט |
| SHAHAR.S     |       | גובה (מ"מ)                       | כמות | סוג מנוע  |           |
|              |       |                                  |      |           |           |
|              |       |                                  |      |           |           |
| הערות:       |       |                                  |      |           |           |
| 14.1.35.001  |       | E:\shahar s<br>files\תכנון\תכנון |      |           |           |
| Sheet<br>דף  | 1     |                                  |      |           |           |
|              |       | RAV-BARIACH®                     |      |           |           |
|              |       | רב-בריח                          |      |           |           |



רב-בריח

RAV-BARIACH®